


"LE RESIDENZE di VIA VECELLIO"

INTERVENTO RESIDENZIALE DI PREGIO - 2 PALAZZINE RESIDENZIALI

EDIFICIO A

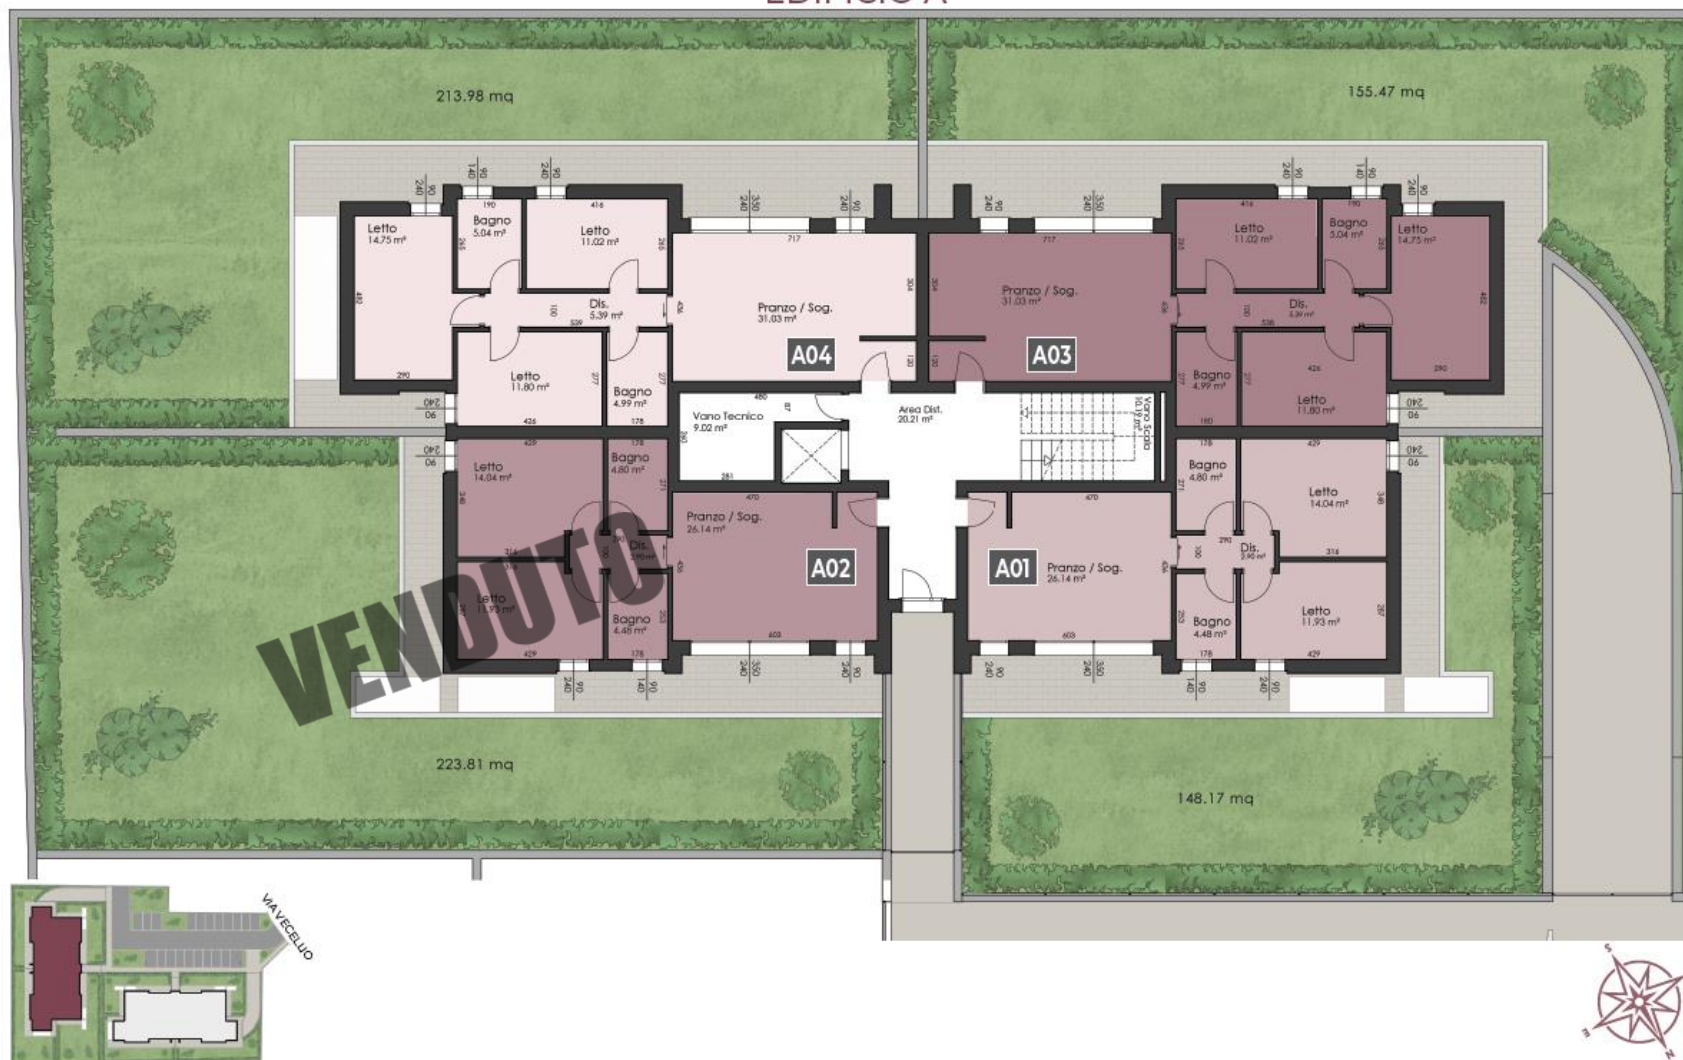


SISTEMAZIONE CORTILIVA
disegno non in scala

“LE RESIDENZE di VIA VECELLIO”

INTERVENTO RESIDENZIALE DI PREGIO - 2 PALAZZINE RESIDENZIALI

EDIFICIO A


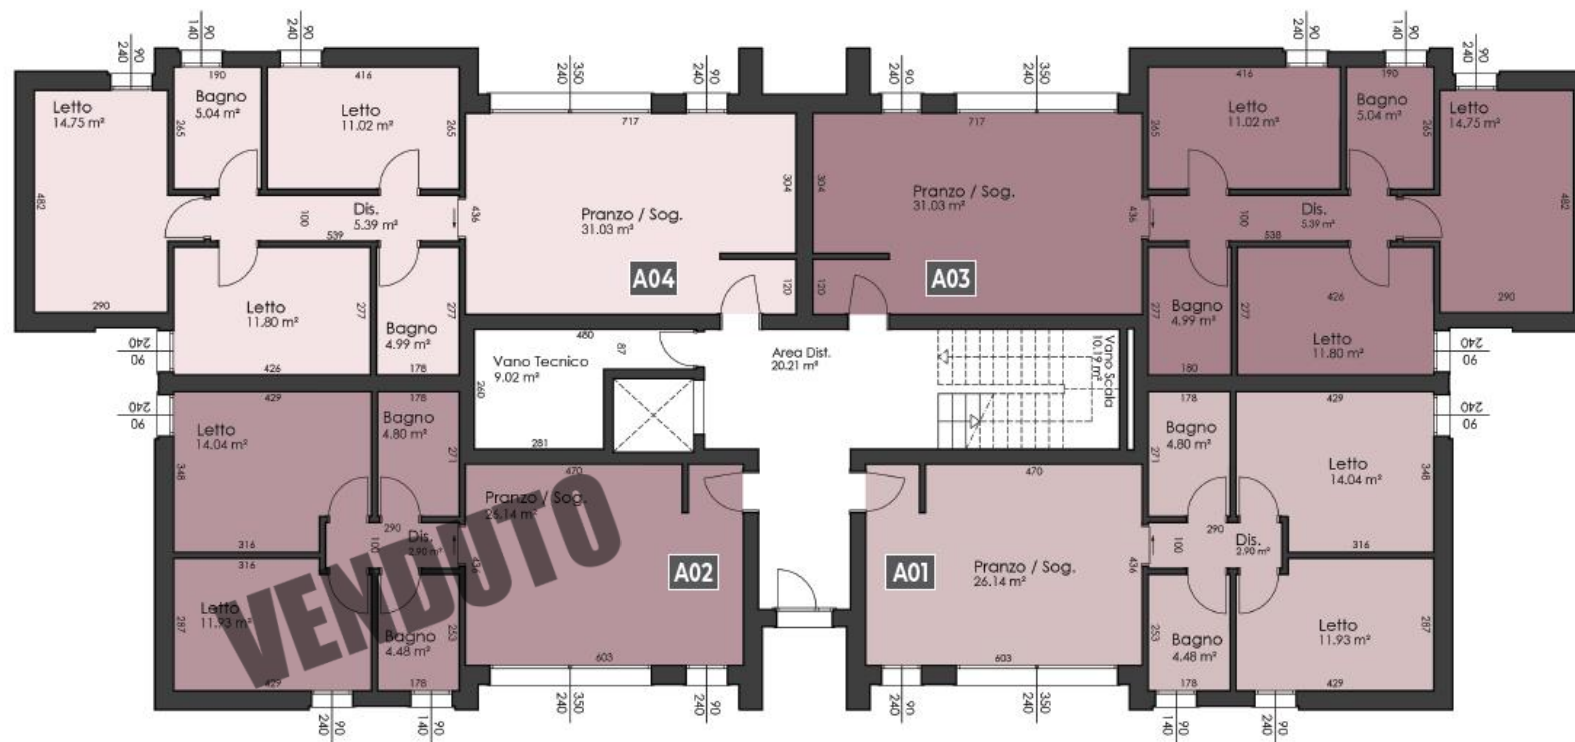


PIANTA PIANO TERRA
disegno in scala 1:100

“LE RESIDENZE di VIA VECELLIO”

INTERVENTO RESIDENZIALE DI PREGIO - 2 PALAZZINE RESIDENZIALI

EDIFICIO A

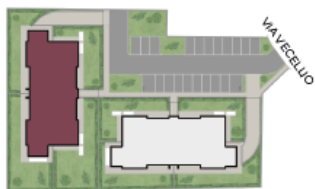
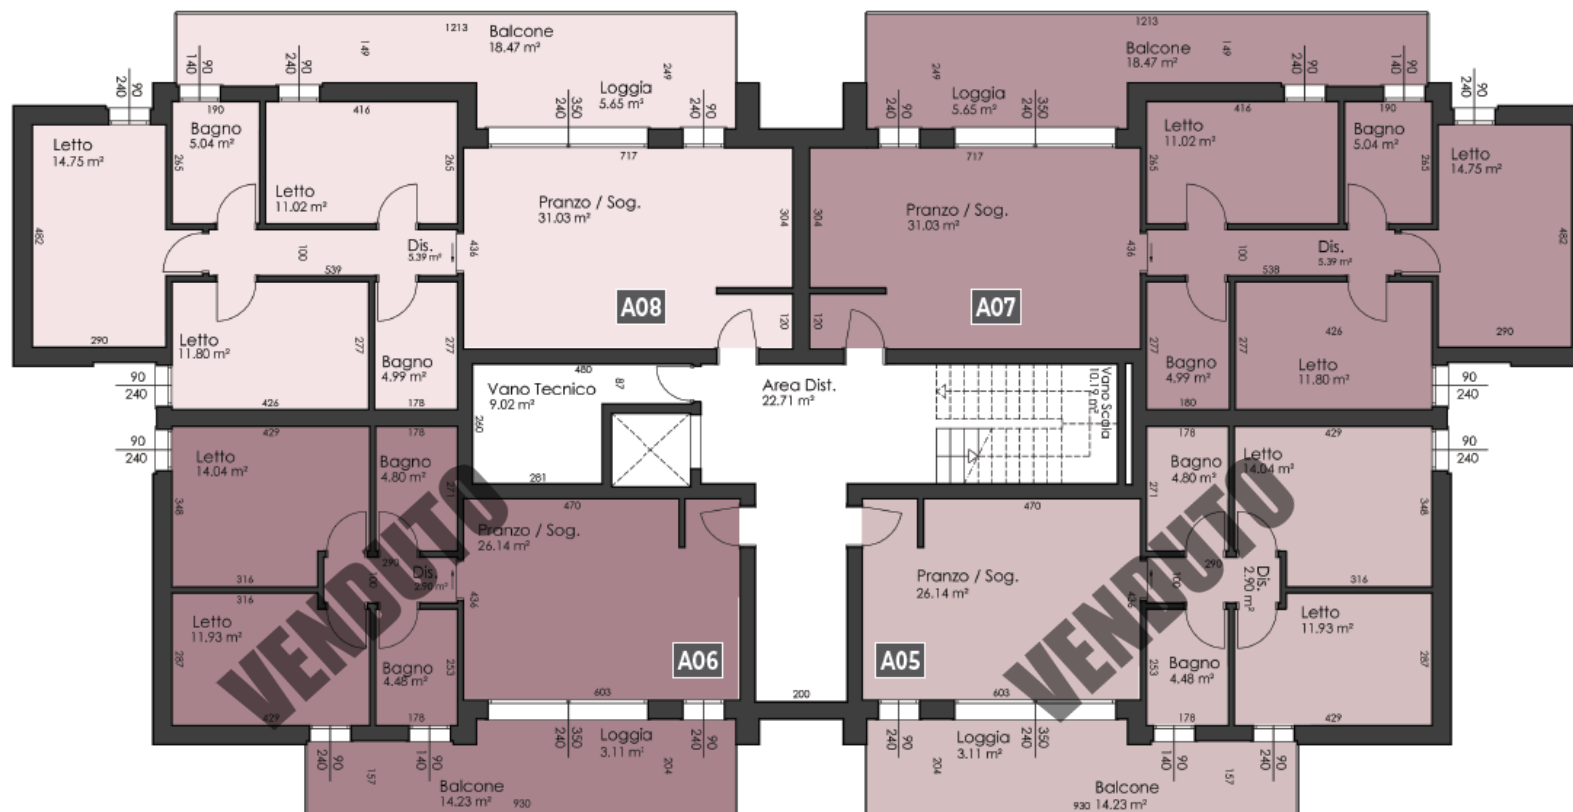


PIANTA PIANO PRIMO
disegno in scala 1:100

"LE RESIDENZE di VIA VECELLIO"

INTERVENTO RESIDENZIALE DI PREGIO - 2 PALAZZINE RESIDENZIALI

EDIFICIO A

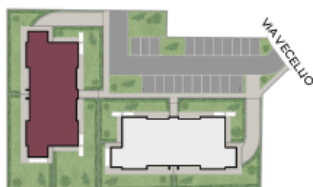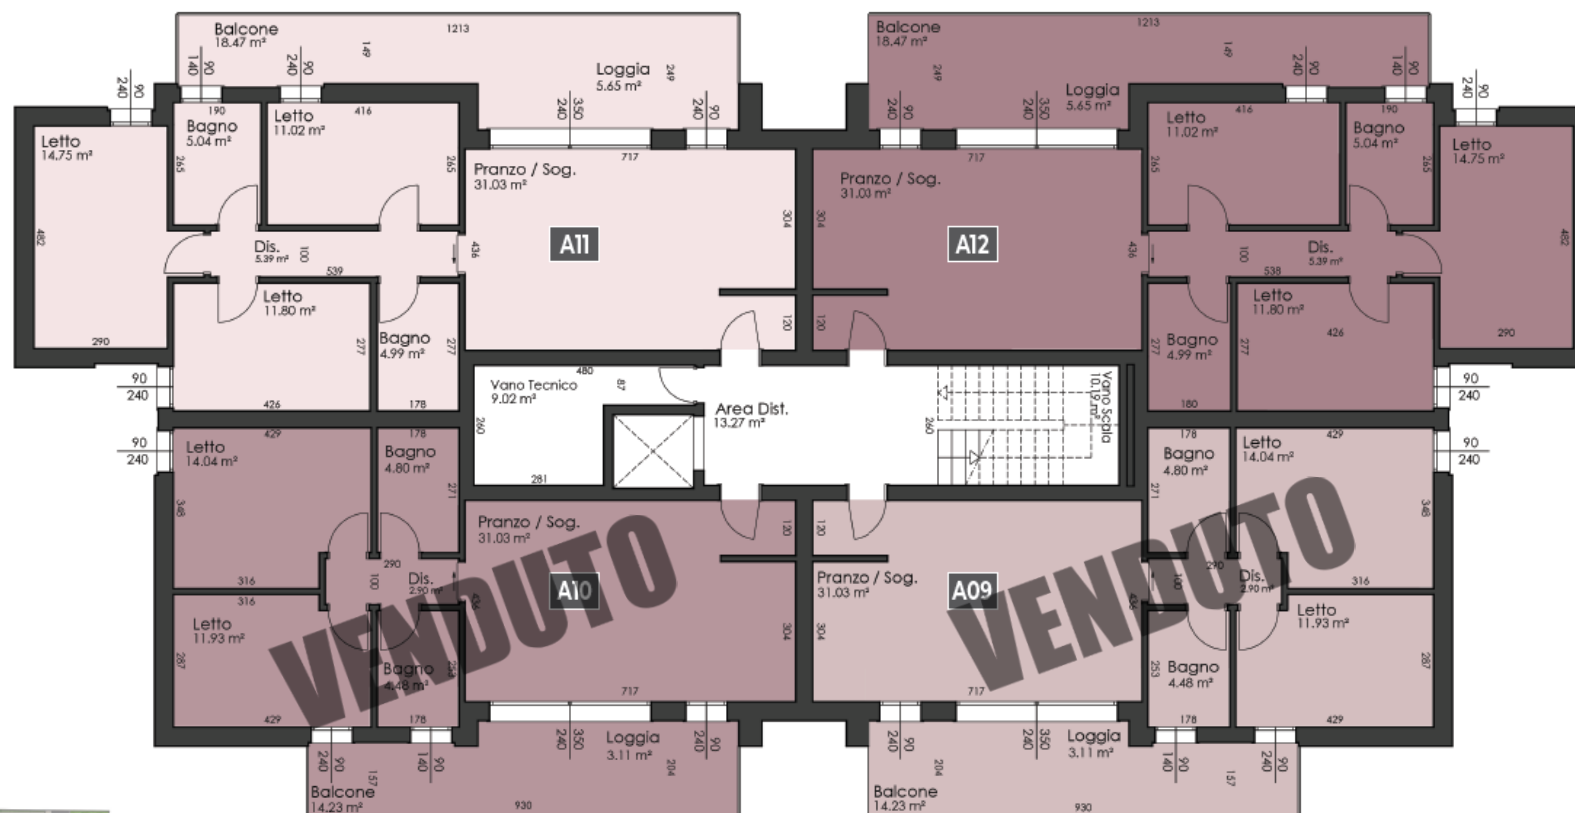


PIANTA PIANO SECONDO
disegno in scala 1:100

“LE RESIDENZE di VIA VECELLIO”

INTERVENTO RESIDENZIALE DI PREGIO - 2 PALAZZINE RESIDENZIALI

EDIFICIO A

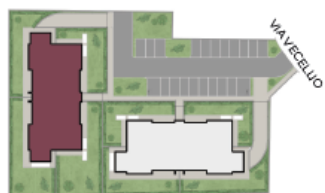

PIANTA PIANO INTERRATO
disegno non in scala

EDIFICIO A
APPARTAMENTO **A01** | PIANO TERRA
SCALA 1:100

- maisonette con giardino privato
- appartamenti di varie metrature
- attici con ampio terrazzo



PIANO TERRA



Info e vendite:
Studio CODELUPPI CONSULTING SRL
V.le Cavallotti, 33 - Carpi
059 643822 - 335 6911766 - 335 5759440

Realizzato da: EFFEMME COSTRUZIONI SRL

“LE RESIDENZE di VIA VECELLIO”
INTERVENTO RESIDENZIALE DI PREGIO - 2 PALAZZINE RESIDENZIALI



PIANO INTERRATO

EDIFICIO A	MQ	Giardino	15%	Parti Comuni	100%	Totale Commerciale
Alloggio A1 - PT	78,02	148,17	22,23	13,82	13,82	114,06

Alloggio	Box Auto A	MQ
Alloggio A1 - PT	BOX A5	16,68

La distribuzione interna e le dimensioni dell'alloggio sono indicative e pertanto La Proprietà, per esigenze tecnico strutturali, si riserva il diritto di apportare eventuali modifiche alla disposizione dei locali, alla loro dimensione, alle aperture, ai passaggi relativi alle canalizzazioni e alle aree cortilive.

“LE RESIDENZE di VIA VECELLIO”

INTERVENTO RESIDENZIALE DI PREGIO - 2 PALAZZINE RESIDENZIALI




EDIFICIO A - APPARTAMENTO A01

EDIFICIO A
APPARTAMENTO A03 | PIANO TERRA
 SCALA 1:100

- maisonette con giardino privato
- appartamenti di varie metrature
- attici con ampio terrazzo



PIANO TERRA

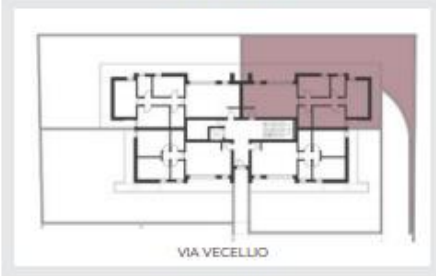

Info e vendite:
 Studio CODELUPPI CONSULTING SRL
 V.le Cavallotti, 33 - Carpi
059 643822 - 335 6911766 - 335 5759440

Realizzato da: EFFEMME COSTRUZIONI SRL

“LE RESIDENZE di VIA VECELLIO”

INTERVENTO RESIDENZIALE DI PREGIO - 2 PALAZZINE RESIDENZIALI



EDIFICIO A	MQ	Giardino	15%	Parti Comuni	100%	Totale Commerciale
Alloggio A3 - PT	101,86	155,47	23,32	18,04	18,04	143,22

Alloggio	Box Auto A	MQ
Alloggio A3 - PT	BOX A15	32,76



PIANO INTERRATO



La distribuzione interna e le dimensioni dell'alloggio sono indicative e pertanto La Proprietà, per esigenze tecnico strutturali, si riserva il diritto di apportare eventuali modifiche alla disposizione dei locali, alla loro dimensione, alle aperture, ai passaggi relativi alle canalizzazioni e alle aree cortilive.

“LE RESIDENZE di VIA VECELLIO”

INTERVENTO RESIDENZIALE DI PREGIO - 2 PALAZZINE RESIDENZIALI



EDIFICIO A - APPARTAMENTO A03

EDIFICIO A
APPARTAMENTO **A04** | PIANO TERRA
SCALA 1:100

- maisonette con giardino privato
- appartamenti di varie metrature
- attici con ampio terrazzo



PIANO TERRA




Info e vendite:
Studio CODELUPPI CONSULTING SRL
V.le Cavallotti, 33 - Carpi
059 643822 - 335 6911766 - 335 5759440

Realizzato da: EFFEMME COSTRUZIONI SRL

"LE RESIDENZE di VIA VECELLIO"

INTERVENTO RESIDENZIALE DI PREGIO - 2 PALAZZINE RESIDENZIALI

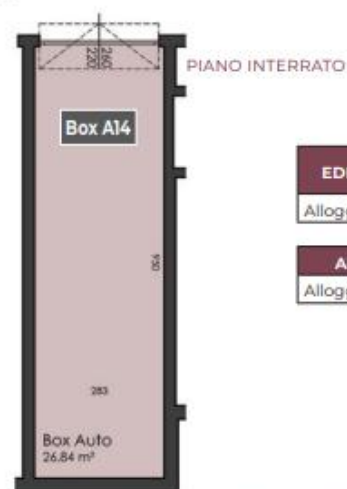

EDIFICIO A	MQ	Giardino	15%	Parti Comuni	100%	Totale Commerciale
Alloggio A4 - PT	101,86	213,98	32,10	18,04	18,04	152,00

Alloggio	Box Auto A	MQ
Alloggio A4 - PT	BOX A14	30,80



La distribuzione interna e le dimensioni dell'alloggio sono indicative e pertanto La Proprietà, per esigenze tecnico strutturali, si riserva il diritto di apportare eventuali modifiche alla disposizione dei locali, alla loro dimensione, alle aperture, ai passaggi relativi alle canalizzazioni e alle aree cortilive.

“LE RESIDENZE di VIA VECELLIO”

INTERVENTO RESIDENZIALE DI PREGIO - 2 PALAZZINE RESIDENZIALI



EDIFICIO A - APPARTAMENTO A04

EDIFICIO A
APPARTAMENTO **A07** | PIANO PRIMO
SCALA 1:100

- maisonette con giardino privato
- appartamenti di varie metrature
- attici con ampio terrazzo



PIANO PRIMO



VIA VECELLIO



Info e vendite:
Studio CODELUPPI CONSULTING SRL
V.le Cavallotti, 33 - Carpi
059 643822 - 335 6911766 - 335 5759440


Realizzato da: EFFEMME COSTRUZIONI SRL

"LE RESIDENZE di VIA VECELLIO"

INTERVENTO RESIDENZIALE DI PREGIO - 2 PALAZZINE RESIDENZIALI



PIANO INTERRATO

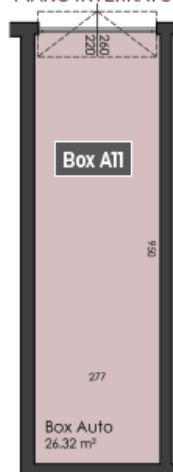

EDIFICIO A	MQ	Terrazzi [mq]	75%	Parti Comuni	100%	Totale Commerciale
Alloggio A8 - P1	101,86	24,12	18,09	18,04	18,04	137,99

Alloggio	Box Auto A	MQ
Alloggio A8 - P1	BOX A11	31,71



La distribuzione interna e le dimensioni dell'alloggio sono indicative e pertanto La Proprietà, per esigenze tecnico strutturali, si riserva il diritto di apportare eventuali modifiche alla disposizione dei locali, alla loro dimensione, alle aperture, ai passaggi relativi alle canalizzazioni e alle aree cortilive.

“LE RESIDENZE di VIA VECELLIO”

INTERVENTO RESIDENZIALE DI PREGIO - 2 PALAZZINE RESIDENZIALI




EDIFICIO A - APPARTAMENTO A07

EDIFICIO A
APPARTAMENTO **A08** | PIANO PRIMO
SCALA 1:100

- maisonette con giardino privato
- appartamenti di varie metrature
- attici con ampio terrazzo



PIANO PRIMO

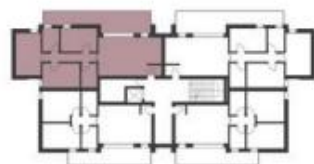

VIA VECELLIO

Info e vendite:
Studio CODELUPPI CONSULTING SRL
V.le Cavallotti, 33 - Carpi
059 643822 - 335 6911766 - 335 5759440

Realizzato da: EFFEMME COSTRUZIONI SRL

"LE RESIDENZE di VIA VECELLIO"

INTERVENTO RESIDENZIALE DI PREGIO - 2 PALAZZINE RESIDENZIALI



PIANO INTERRATO



EDIFICIO A	MQ	Terrazzi [mq]	75%	Parti Comuni	100%	Totale Commerciale
Alloggio A8 - P1	101,86	24,12	18,09	18,04	18,04	137,99

Alloggio	Box Auto A	MQ
Alloggio A8 - P1	BOX A12	32,48



La distribuzione interna e le dimensioni dell'alloggio sono indicative e pertanto La Proprietà, per esigenze tecnico strutturali, si riserva il diritto di apportare eventuali modifiche alla disposizione dei locali, alla loro dimensione, alle aperture, ai passaggi relativi alle canalizzazioni e alle aree cortilive.

“LE RESIDENZE di VIA VECELLIO”

INTERVENTO RESIDENZIALE DI PREGIO - 2 PALAZZINE RESIDENZIALI



EDIFICIO A - APPARTAMENTO A08

EDIFICIO A
APPARTAMENTO **A11** | PIANO SECONDO
SCALA 1:100

- maisonette con giardino privato
- appartamenti di varie metrature
- attici con ampio terrazzo



PIANO SECONDO



VIA VECELLIO



Info e vendite:
Studio CODELUPPI CONSULTING SRL
V.le Cavallotti, 33 - Carpi
059 643822 - 335 6911766 - 335 5759440

Realizzato da: EFFEMME COSTRUZIONI SRL

“LE RESIDENZE di VIA VECELLIO”
INTERVENTO RESIDENZIALE DI PREGIO - 2 PALAZZINE RESIDENZIALI



PIANO INTERRATO



EDIFICIO A	MQ	Terrazzi [mq]	75%	Parti Comuni	100%	Totale Commerciale
Alloggio A11 - P2	101,86	24,12	18,09	18,04	18,04	137,99

Alloggio	Box Auto A	MQ
Alloggio A11 - P2	BOX A13	32,48



La distribuzione interna e le dimensioni dell'alloggio sono indicative e pertanto La Proprietà, per esigenze tecnico strutturali, si riserva il diritto di apportare eventuali modifiche alla disposizione dei locali, alla loro dimensione, alle aperture, ai passaggi relativi alle canalizzazioni e alle aree cortilive.

“LE RESIDENZE di VIA VECELLIO”

INTERVENTO RESIDENZIALE DI PREGIO - 2 PALAZZINE RESIDENZIALI



EDIFICIO A - APPARTAMENTO A11

EDIFICIO A
APPARTAMENTO **A12** | PIANO SECONDO
SCALA 1:100

- maisonette con giardino privato
- appartamenti di varie metrature
- attici con ampio terrazzo



PIANO SECONDO



VIA VECELLIO

Info e vendite:
Studio CODELUPPI CONSULTING SRL
V.le Cavallotti, 33 - Carpi
059 643822 - 335 6911766 - 335 5759440


Realizzato da: **EFFEMME COSTRUZIONI SRL**

"LE RESIDENZE di VIA VECELLIO"

INTERVENTO RESIDENZIALE DI PREGIO - 2 PALAZZINE RESIDENZIALI



PIANO INTERRATO

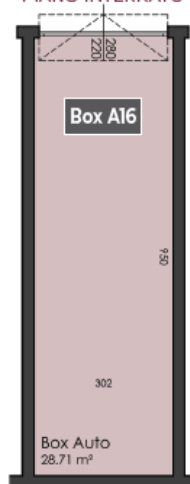

EDIFICIO A	MQ	Terrazzi [mq]	75%	Parti Comuni	100%	Totale Commerciale
Alloggio A12 - P2	101,86	24,12	18,09	18,04	18,04	137,99

Alloggio	Box Auto A	MQ
Alloggio A12 - P2	BOX A16	32,48



La distribuzione interna e le dimensioni dell'alloggio sono indicative e pertanto La Proprietà, per esigenze tecnico strutturali, si riserva il diritto di apportare eventuali modifiche alla disposizione dei locali, alla loro dimensione, alle aperture, ai passaggi relativi alle canalizzazioni e alle aree cortilive.

“LE RESIDENZE di VIA VECELLIO”

INTERVENTO RESIDENZIALE DI PREGIO - 2 PALAZZINE RESIDENZIALI



EDIFICIO A - APPARTAMENTO A12